






**St 2109, Pfarrkirchen - Vilshofen  
Erneuerung Bauwerk über Bach bei Schnecking**

**ÜBERSICHTSLAGEPLAN**

**Legende:**

-  Baustellenbereich (Vollsperrung)
-  Umleitung Fahrtrichtung Pfarrkirchen - Vilshofen
-  Umleitung Fahrtrichtung Eglham - Pfarrkirchen
-  Umleitung Fahrtrichtung Pfarrkirchen - Eglham

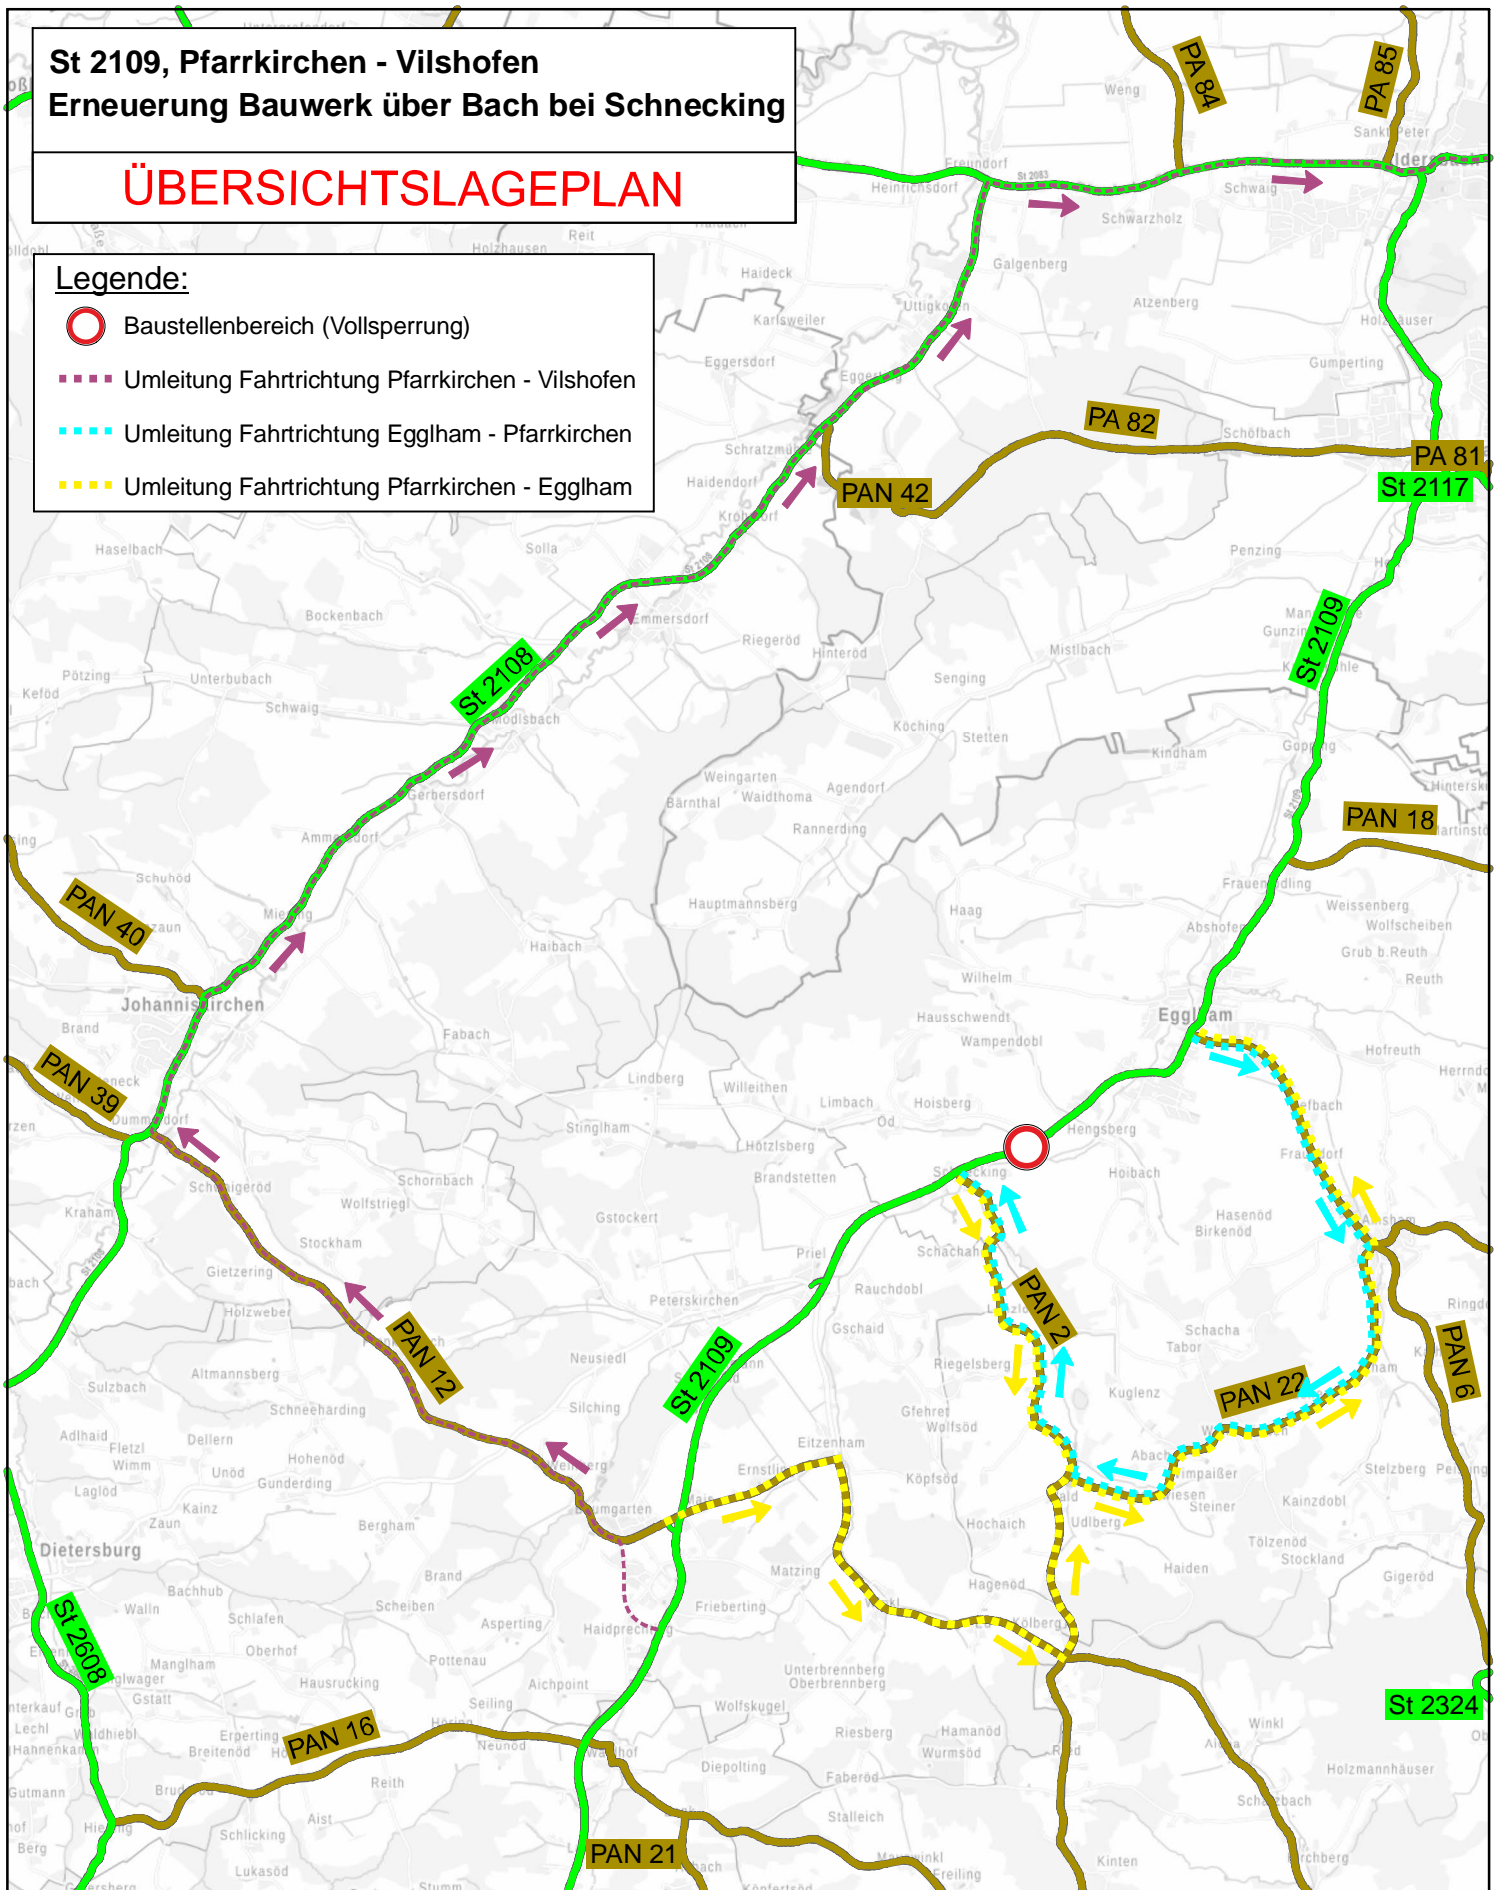

Maßstab 1 : 60 000

