




- 1. BBP-DECKBLATT BEBAUUNGSPLAN Nr. 41 GE "Baumgarten-Haidprechting" - 2.421 qm
- 1. BBP-DECKBLATT BEBAUUNGSPLAN NR. 30 "GE Baumgarten Süd" - 1.052 qm

Externe Ausgleichsfläche; Fl.Nr.Tfl. 1136/2; Gemarkung Dietersburg

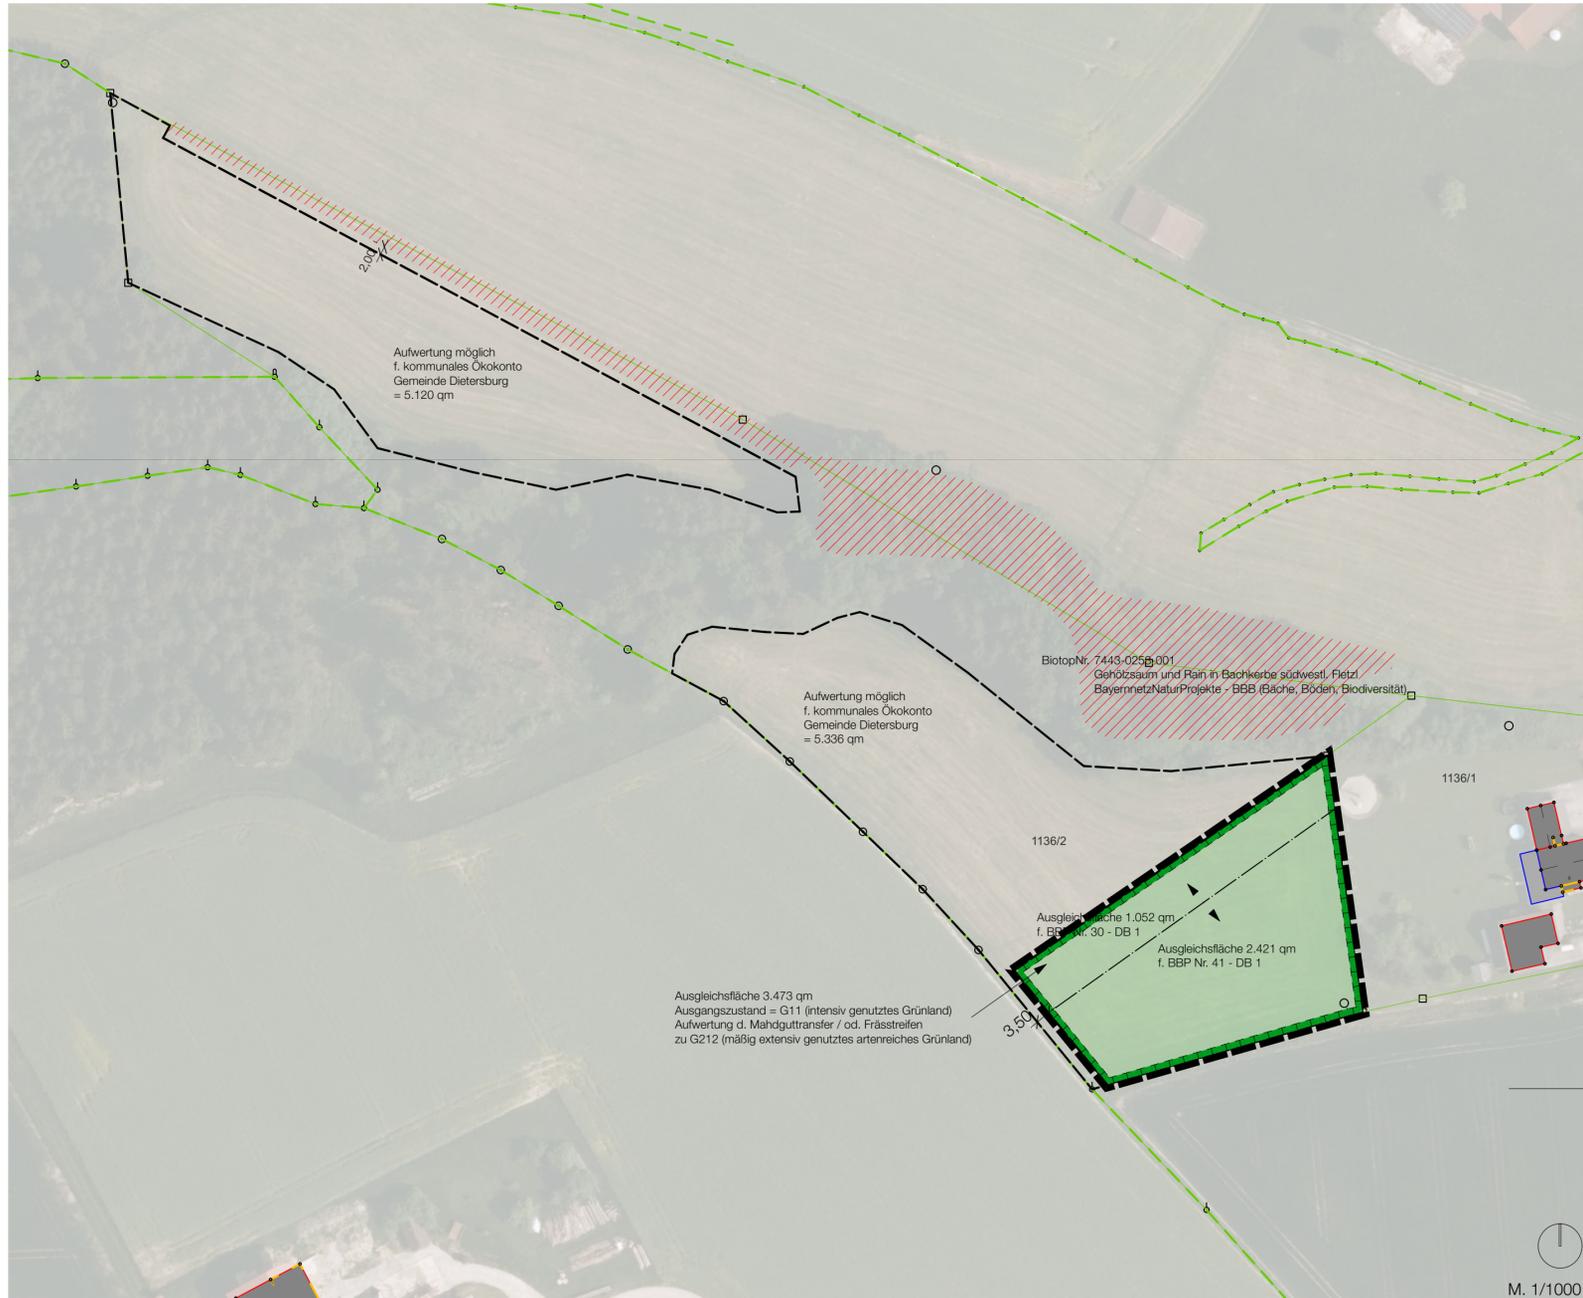

GENEHMIGUNGSFASSUNG VOM 23.01.2023

Planinhalt: Ausgleichsbebauungsplan Anlage 1 - BBP-DB. BBP Nr. 41 GE "Baumgarten-Haidprechting" Deckblatt Nr. 1 BBP Nr. 30 GE "Baumgarten-Süd" Deckblatt Nr. 1 M. 1/1000

Auftraggeber: **GEMEINDE DIETERSBURG**
 vertr. durch Hr. 1. BGM Stefan Hanner
 Burgstraße 12
 Hr. Stefan Hanner, 1. Bürgermeister
 84378 Dietersburg

Auftragnehmer: **RINNER**
 Ingenieurbüro GmbH
 Burg
 84332 Hebertsfelden



Achim Ruhland
 - **Landschaftsarchitektur** -
 Landschaftsarchitekt
 Stadtplaner
 J.-von-Eichendorff Str. 37
 PLZ : 94428 Eichendorf
 FON : 0151 / 124 087 13
 MAIL : info @ ar-land . de