

Anlage 2

Wohnbebauung am Lohmannberg, 84378 Dietersburg



Planung:

PONGRATZ ■

INGENIEURBÜRO


EIN NEUES PLANEN ■ GMBH & CO. KG

FÜNFLEITENER STRASSE 12 • D-84326 KRONLEITEN


TELEFON 08727/910332 • TELEFAX 08727/878

WWW.IB-PONGRATZ.DE


Lageplan M 1/1.000

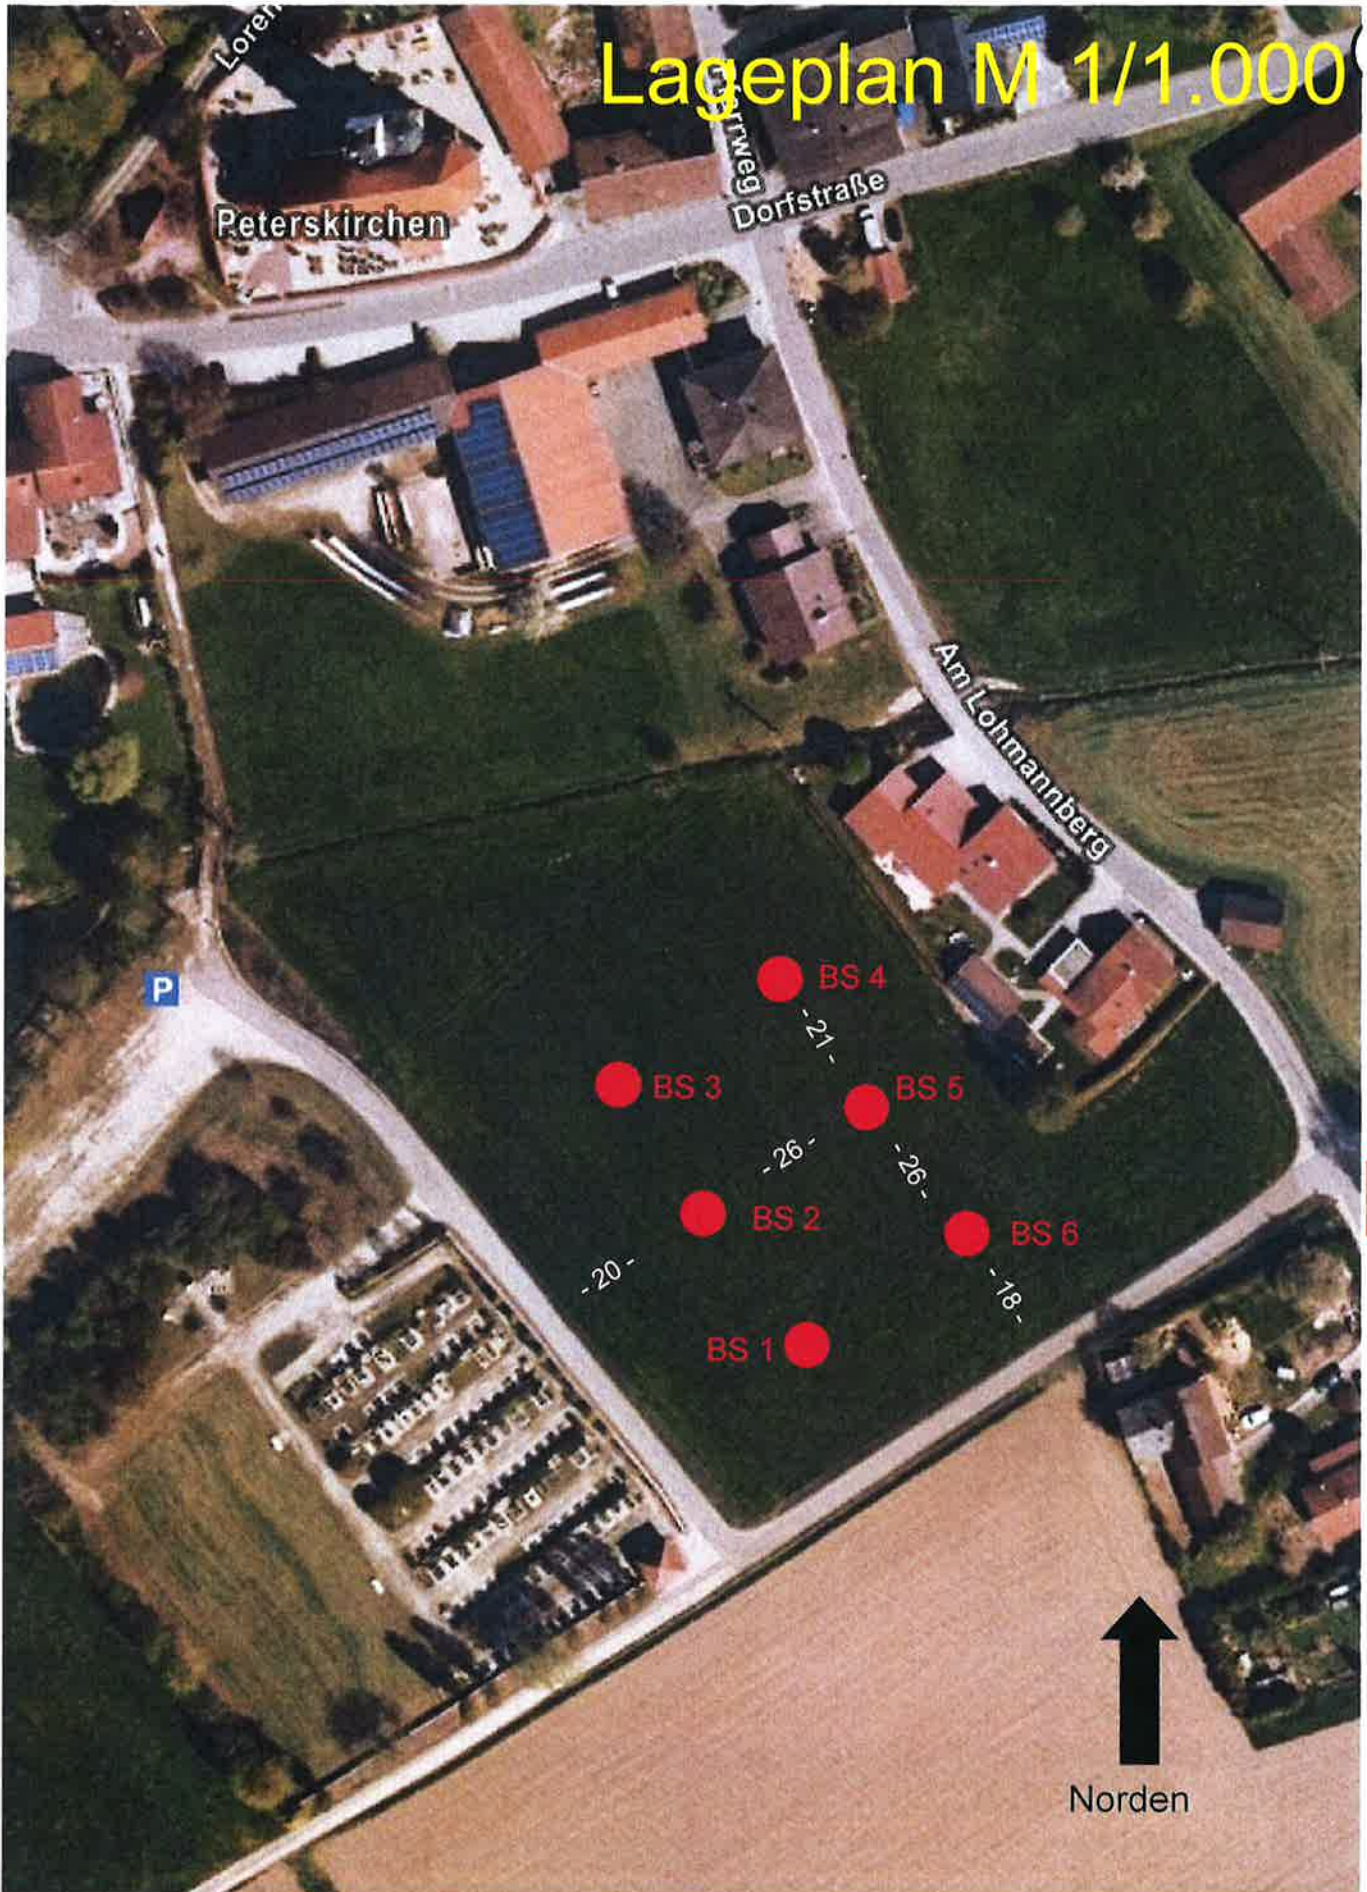


Bodenaufschluss Baggerschurf 1

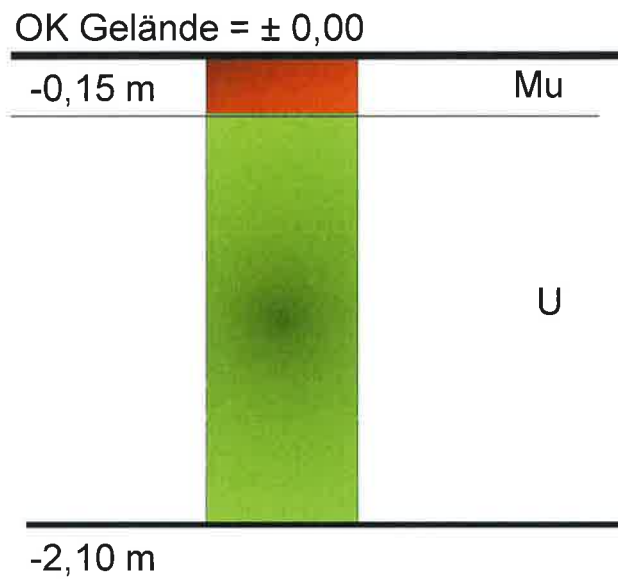


Bodenaufschluss Baggerschurf 2

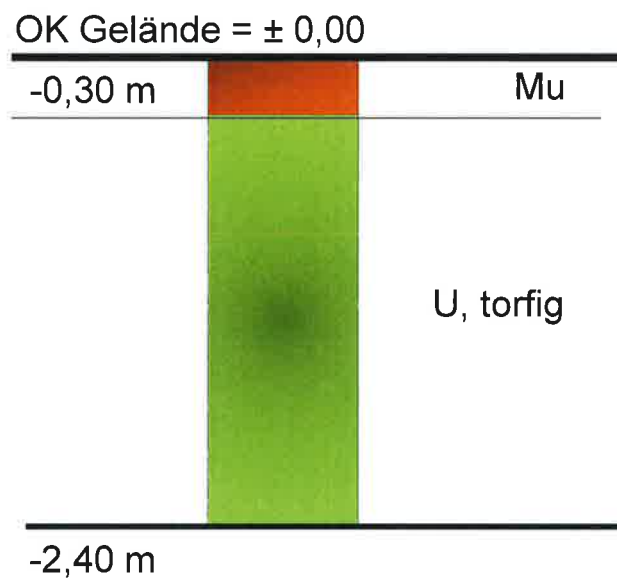


Bodenaufschluss Baggerschurf 3

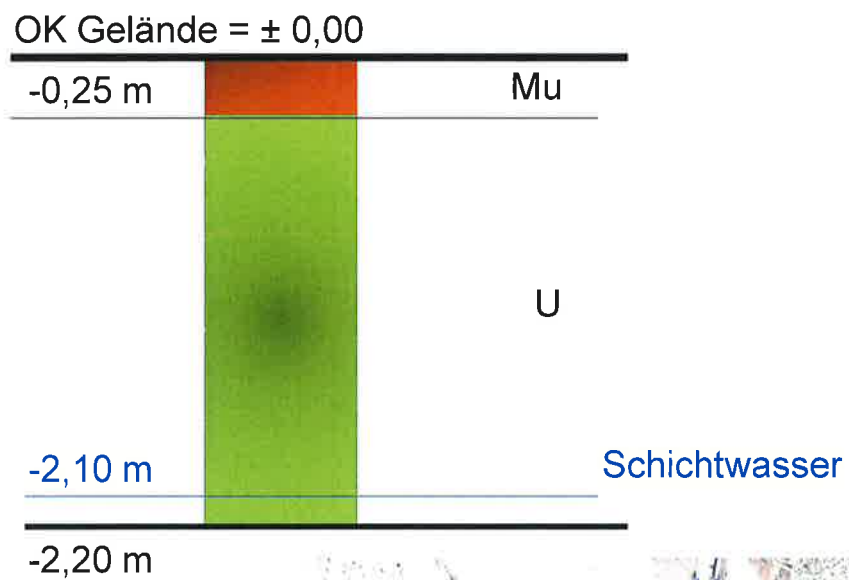

Bodenaufschluss Baggerschurf 4

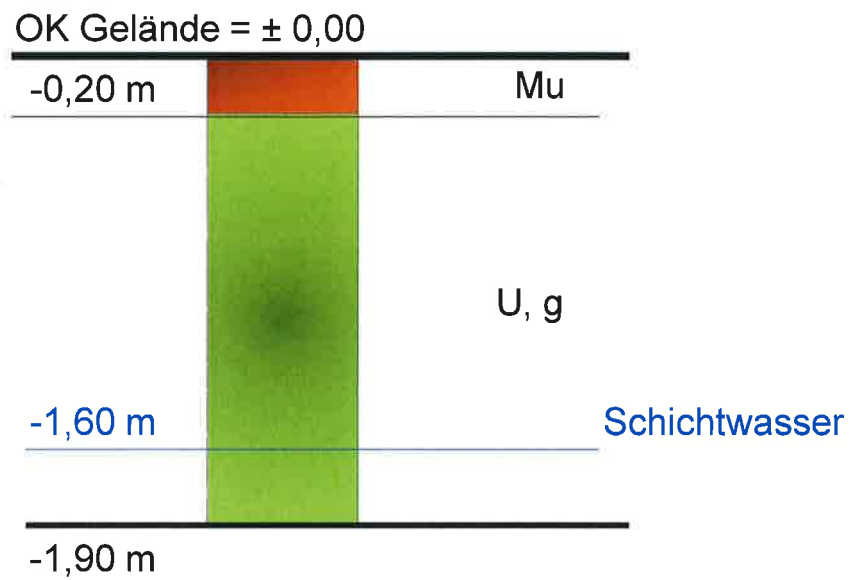

Bodenaufschluss Baggerschurf 5

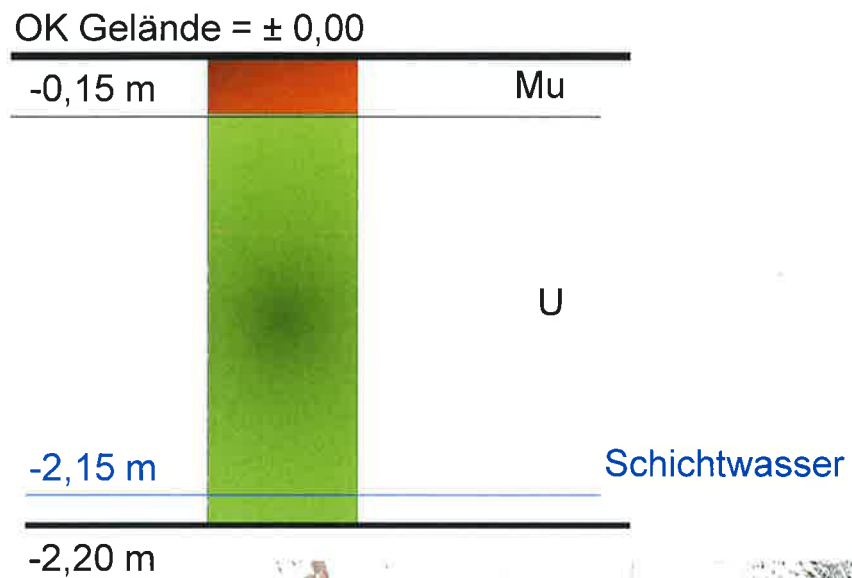

Bodenaufschluss Baggerschurf 6

