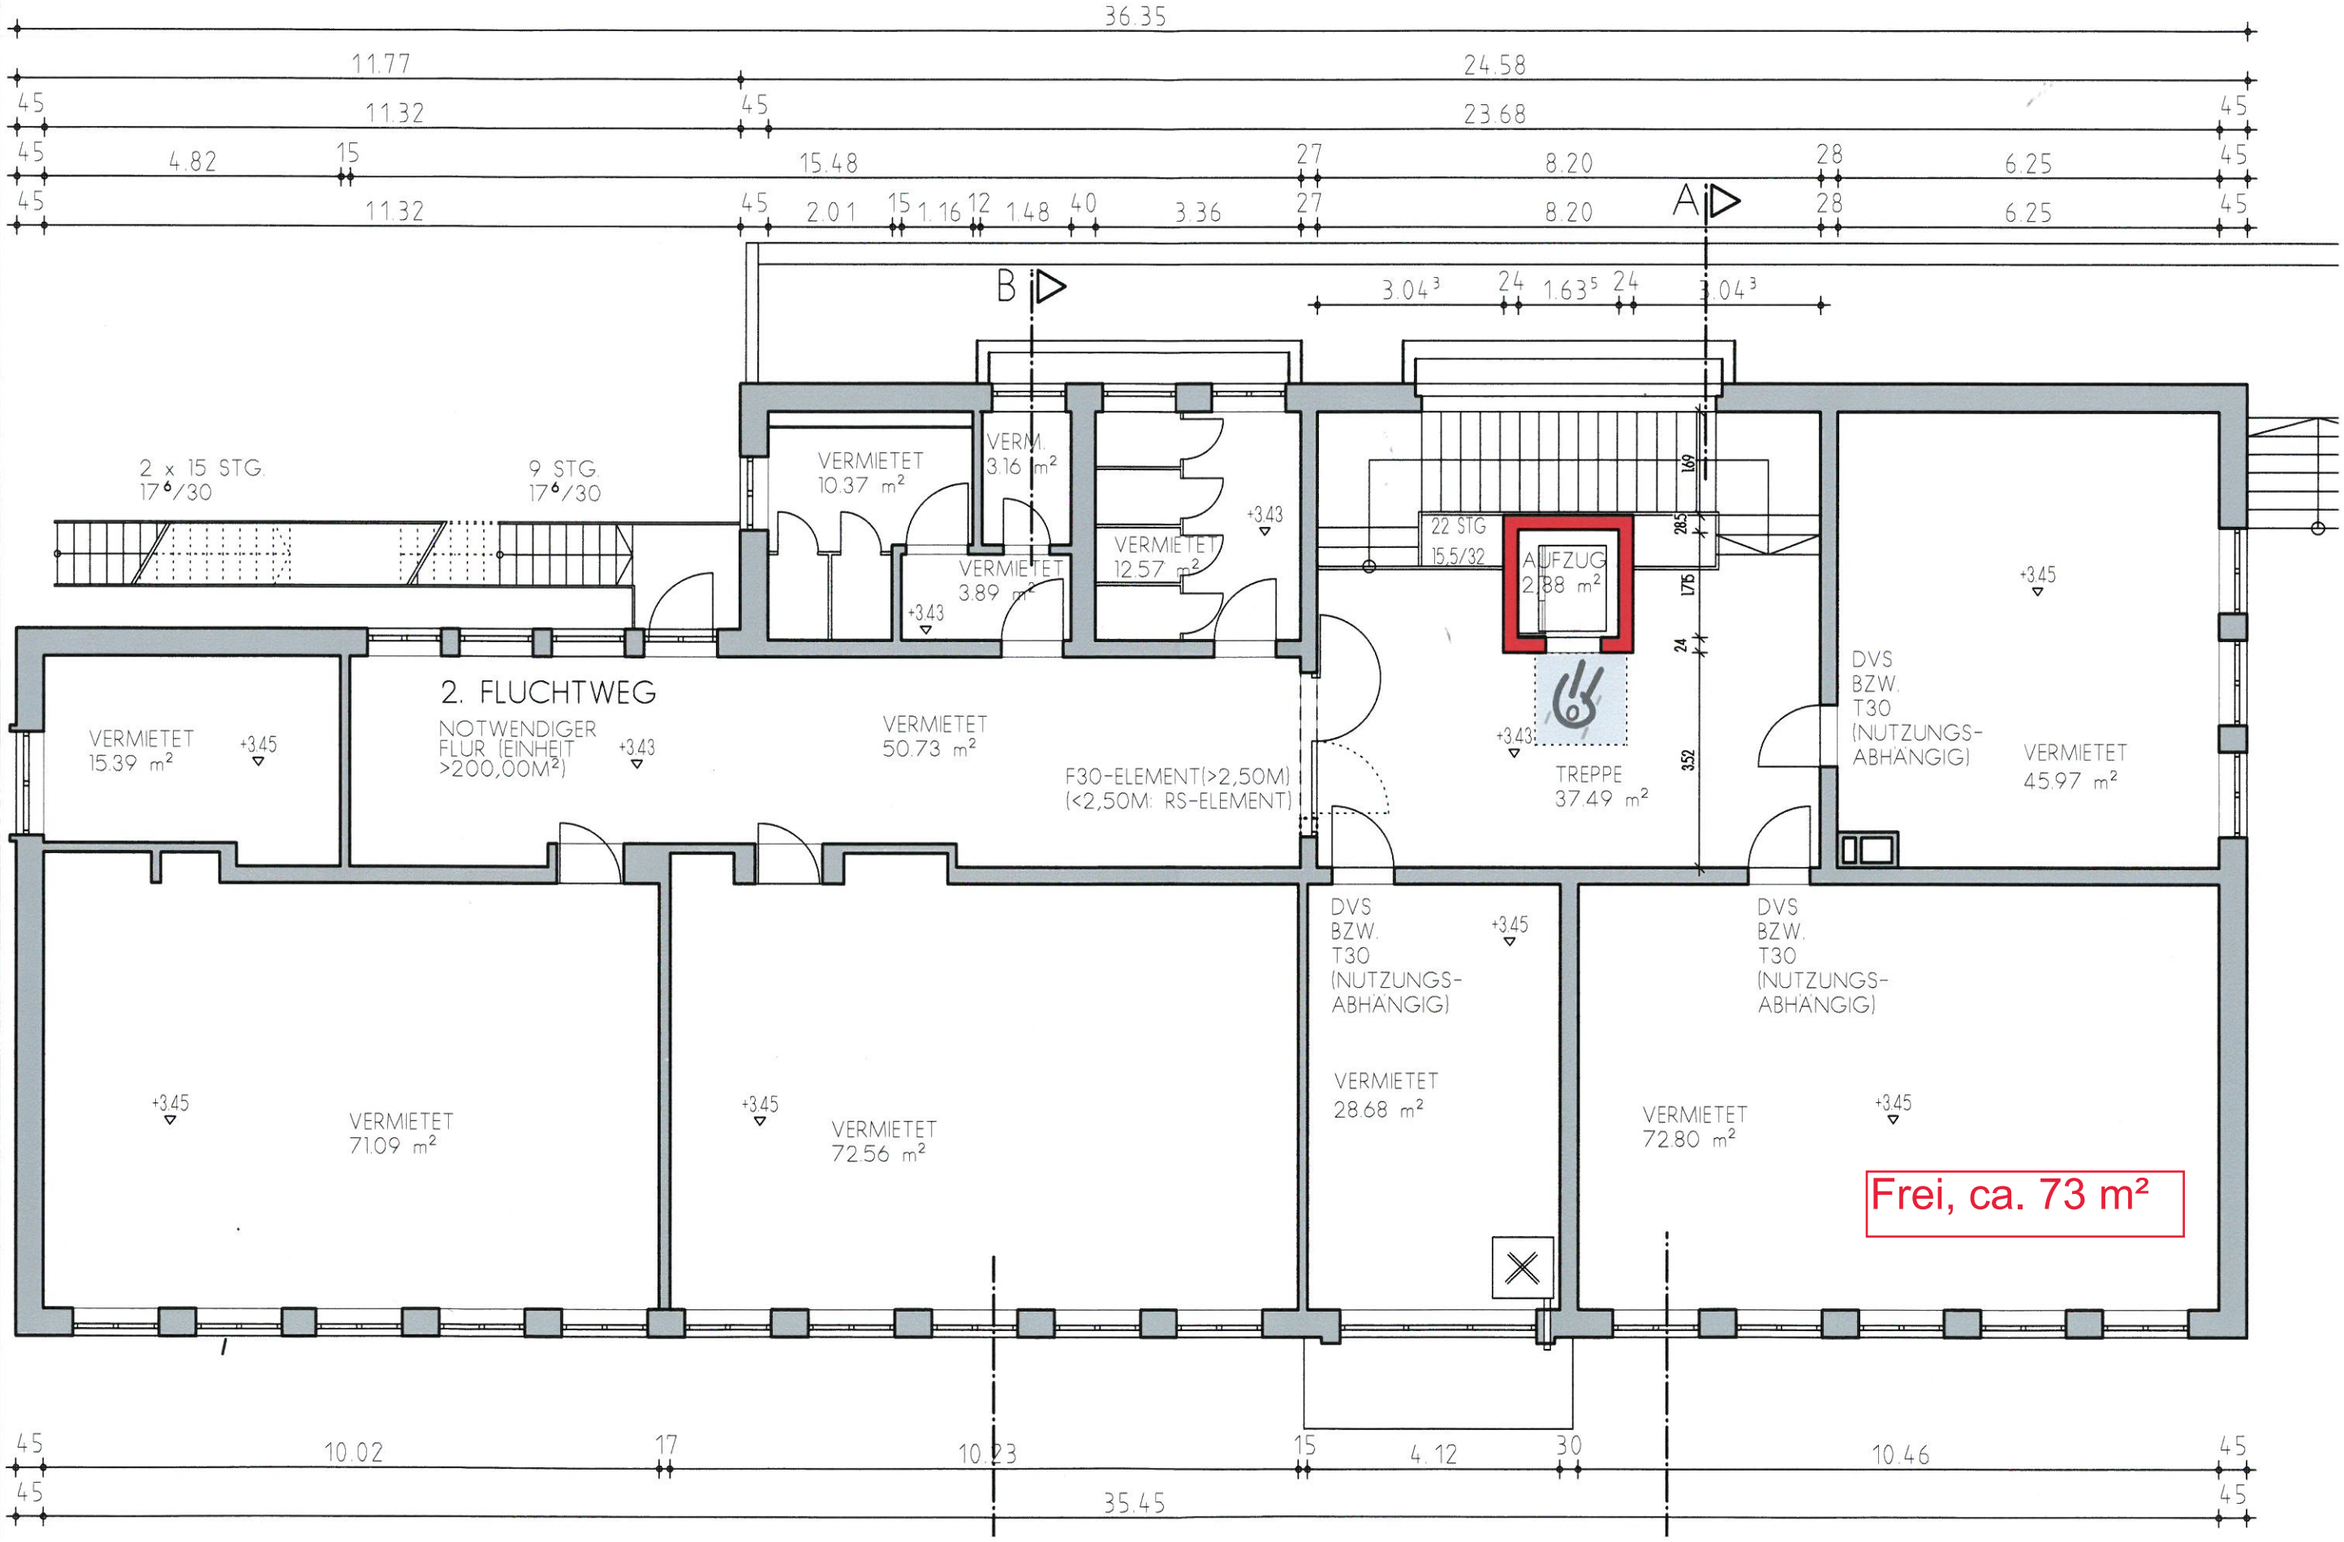
36.35
11.77
24.58
45
11.32
45
23.68
45
45
4.82
15
15.48
27
8.20
28
6.25
45
45
11.32
45
2.01
15
1.16
12
1.48
40
3.36
27
8.20
28
6.25
45
A
B
3.04³
24
1.63⁵
24
3.04³
2 x 15 STG.
17⁶/30
9 STG.
17⁶/30
VERMIETET
10.37 m²
VERM.
3.16 m²
VERMIETET
3.89 m²
VERMIETET
12.57 m²
+3.43
+3.43
+3.43
22 STG
15.5/32
AUFZUG
2.88 m²
169
285
175
24
352
+3.45
DVS
BZW.
T30
(NUTZUNGS-
ABHÄNGIG)
VERMIETET
45.97 m²
2. FLUCHTWEG
NOTWENDIGER
FLUR (EINHEIT
>200,00M²)
+3.43
VERMIETET
50.73 m²
F30-ELEMENT(>2,50M)
(<2,50M: RS-ELEMENT)
TREPPE
37.49 m²
+3.43
VERMIETET
15.39 m²
+3.45
+3.45
VERMIETET
71.09 m²
+3.45
VERMIETET
72.56 m²
DVS
BZW.
T30
(NUTZUNGS-
ABHÄNGIG)
+3.45
VERMIETET
28.68 m²
DVS
BZW.
T30
(NUTZUNGS-
ABHÄNGIG)
VERMIETET
72.80 m²
+3.45
Frei, ca. 73 m²
45
10.02
17
10.23
15
4.12
30
10.46
45
45
35.45
45